

週 間 工 程 表


工事名：R4国道17号上尾(2)電線共同溝工事

工種	7/31 月	8/1 火	8/2 水	8/3 木	8/4 金	8/5 土	8/6 日	8/7 月	8/8 火	8/9 水	8/10 木	8/11 金	8/12 土	8/13 日	備 考			
管路設置工	休み	(作業)					休み	(作業)			休み	休み	休み					
全線補修															(作業)	休み		

緑 施工済み

管路設置工 8月4日(金)~8月9日(水)

管路設置工 8月1日(火)~8月3日(木)

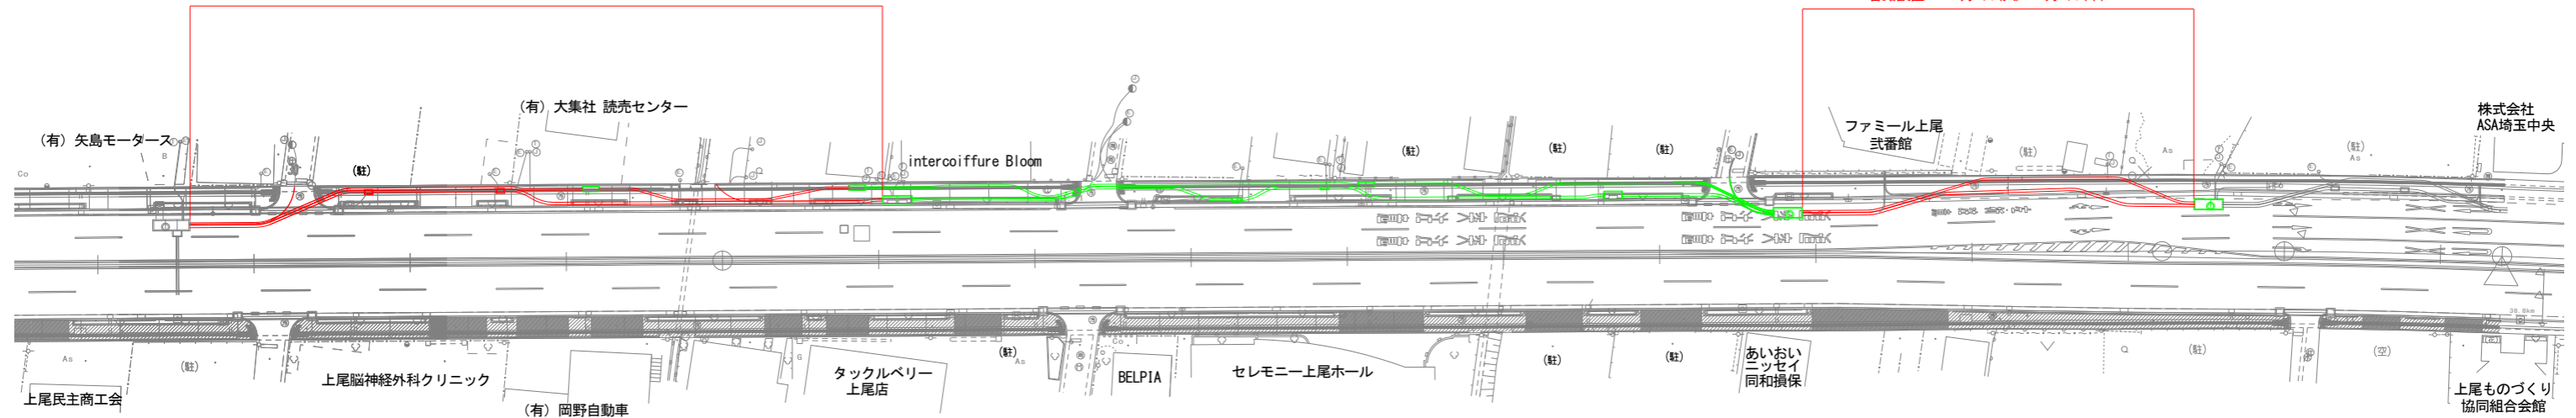

至 大宮

至 熊谷 / 桶川