


週 間 工 程 表

工事名：R4国道17号上尾(2)電線共同溝工事

雨天の場合は順延

工種	8/7	8/8	8/9	8/10	8/11	8/12	8/13	8/14	8/15	8/16	8/17	8/18	8/19	8/20	備 考
	月	火	水	木	金	土	日	月	火	水	木	金	土	日	
管路設置工	■	■	■								■				
全線補修				■											
特殊部設置工												■			
					休み	休み	休み	休み	休み	休み			休み	休み	

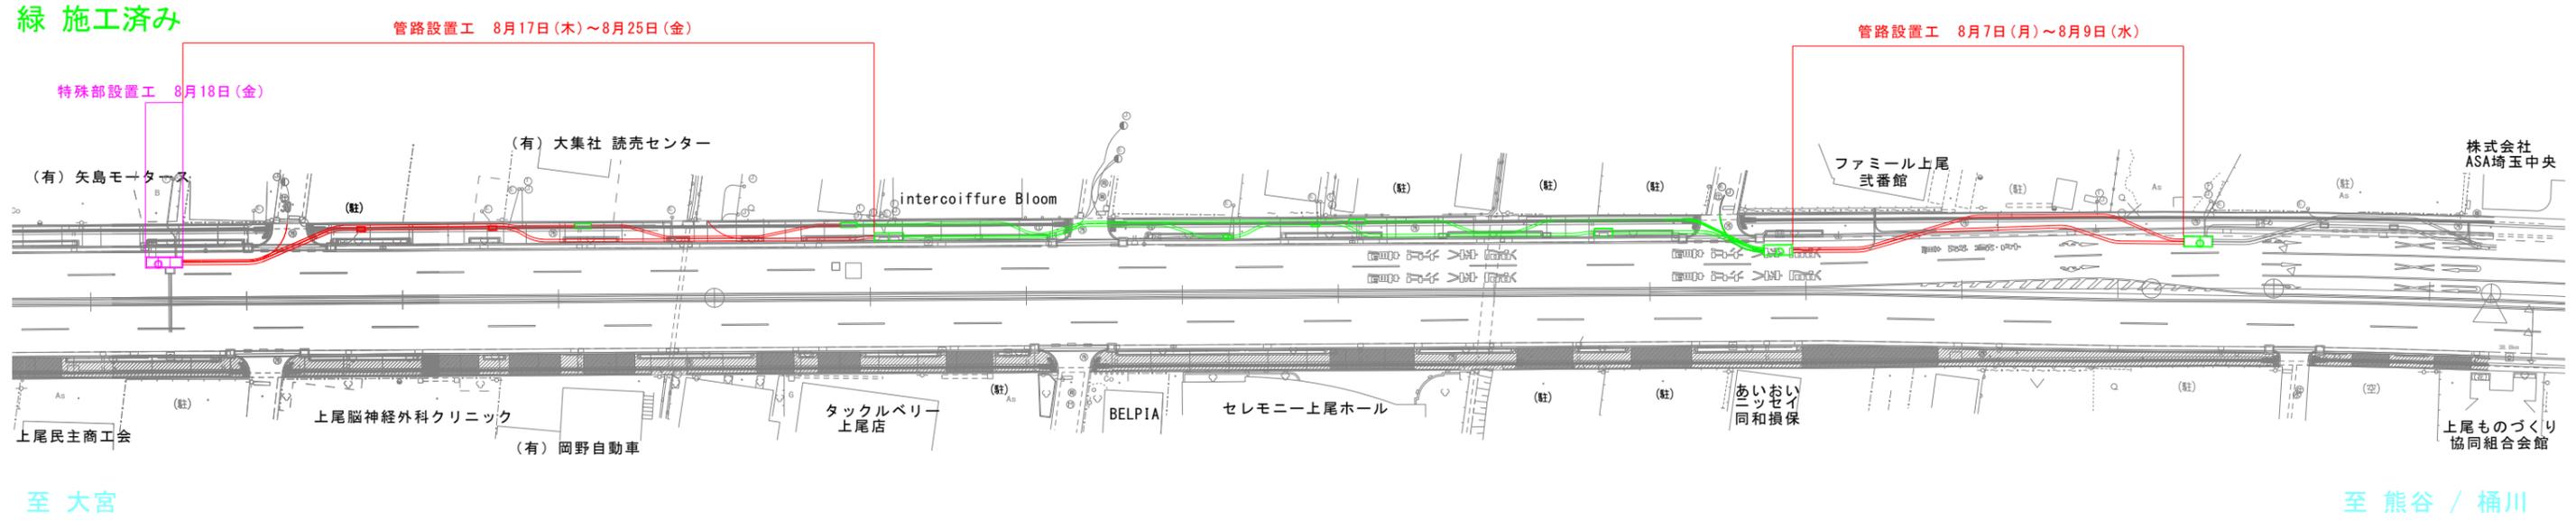

緑 施工済み

管路設置工 8月17日(木)~8月25日(金)

管路設置工 8月7日(月)~8月9日(水)

特殊部設置工 8月18日(金)

至 大宮

至 熊谷 / 桶川