


## 週 間 工 程 表

工事名：R4国道17号上尾(2)電線共同溝工事

雨天の場合は順延

工種	8/28	8/29	8/30	8/31	9/1	9/2	9/3	9/4	9/5	9/6	9/7	9/8	9/9	9/10	備 考				
	月	火	水	木	金	土	日	月	火	水	木	金	土	日					
管路工	■					休み	休み							休み	休み				
縁石工									■										

緑 施工済み

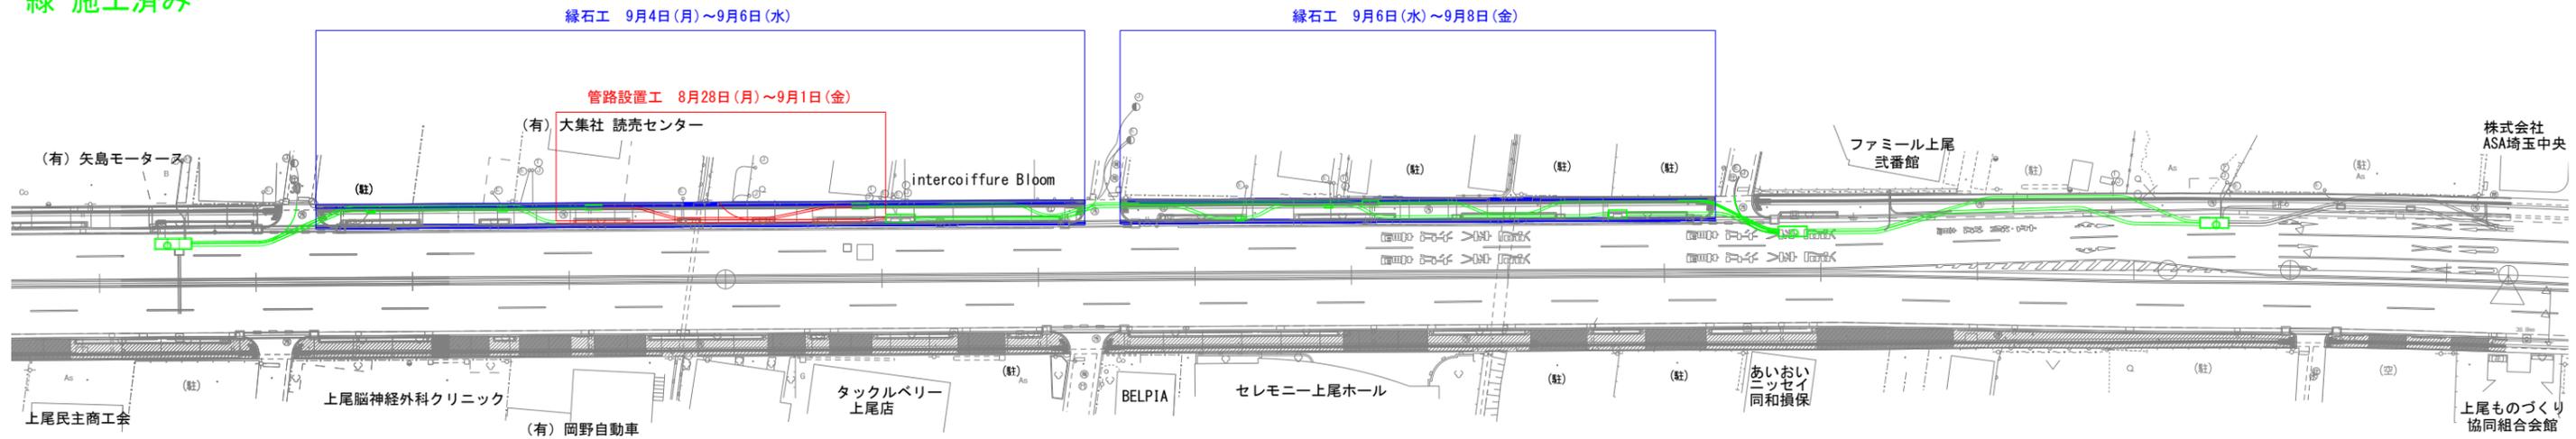

至 大宮

至 熊谷 / 桶川