

週 間 工 程 表

工事名：R4国道17号上尾(2)電線共同溝工事

雨天の場合は順延

工種	9/25	9/26	9/27	9/28	9/29	9/30	10/1	10/2	10/3	10/4	10/5	10/6	10/7	10/8	備 考			
	月	火	水	木	金	土	日	月	火	水	木	金	土	日				
管路工(電線共同溝)	■					休み	休み						休み	休み	下り線			
プレキャストボックス工		■																
導通試験(全線)			■	■	■													
排水構造物工										■	■	■						
構造物撤去工															■	■		


緑 施工済み

排水構造物工 10月2日(月)~10月4日(水)

構造物撤去工 10月5日(木)~10月6日(金)

プレキャストボックス工 9月26日(火)

管路工 9月25日(月)

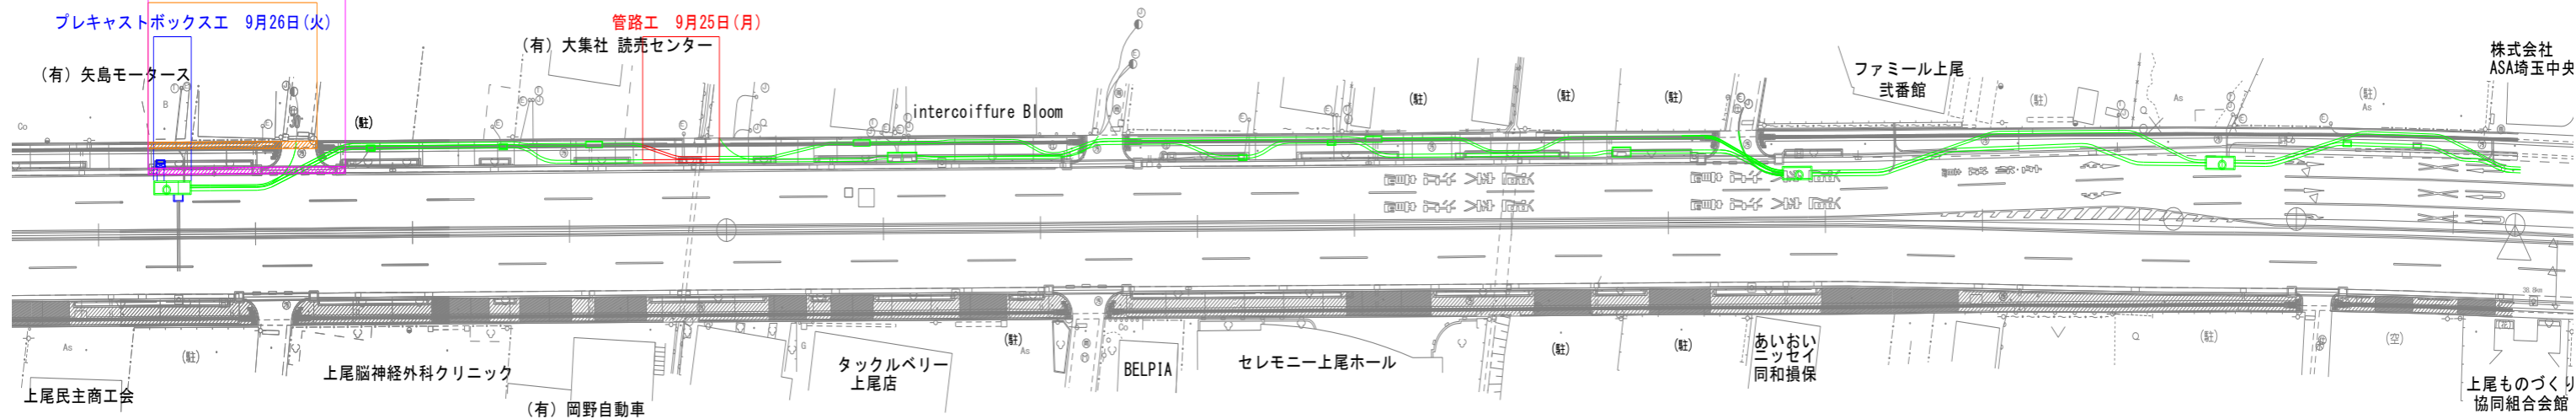

至 大宮


至 熊谷 / 桶川

週 間 工 程 表

工事名：R4国道17号上尾(2)電線共同溝工事

雨天の場合は順延

工種	9/25	9/26	9/27	9/28	9/29	9/30	10/1	10/2	10/3	10/4	10/5	10/6	10/7	10/8	備 考				
	月	火	水	木	金	土	日	月	火	水	木	金	土	日					
舗装版切断工						休み	休み						休み	休み	上り線				

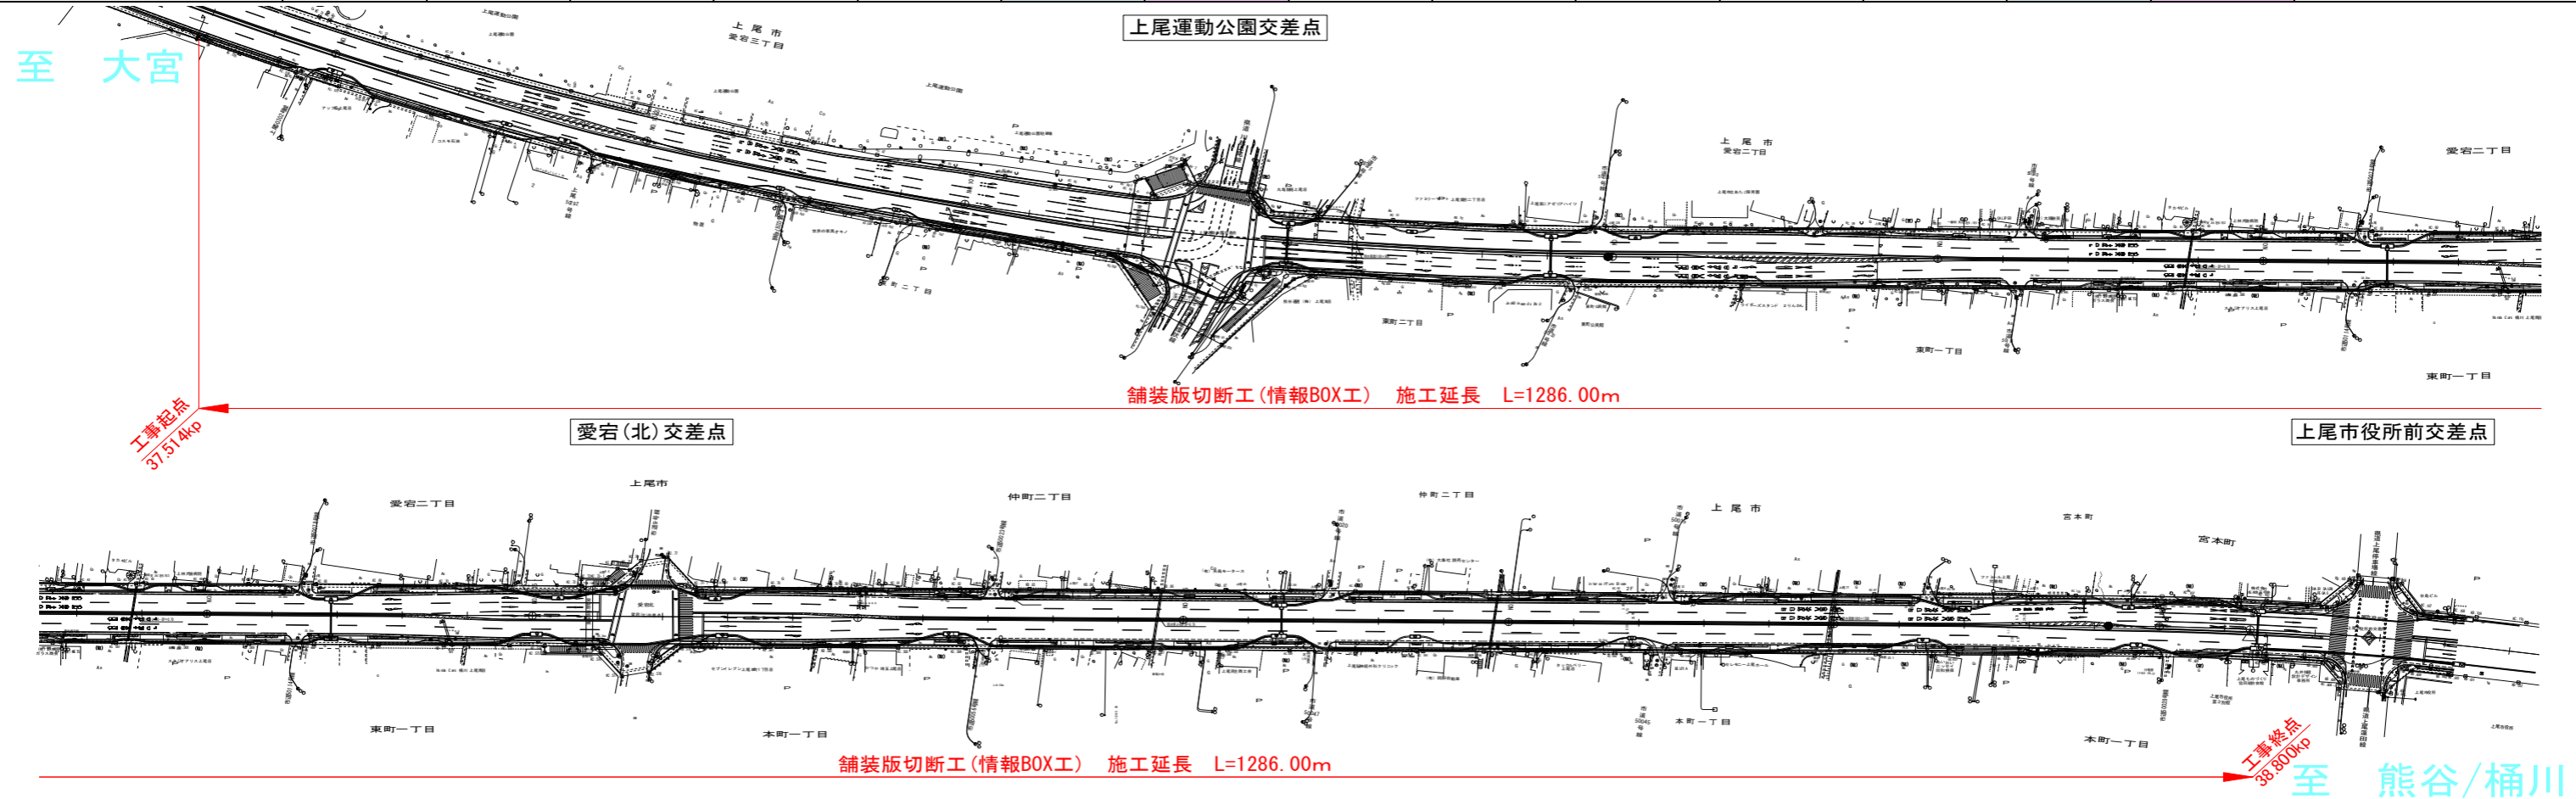

至 大宮

上尾運動公園交差点

舗装版切断工(情報BOX工) 施工延長 L=1286.00m

愛宕(北)交差点

上尾市役所前交差点

舗装版切断工(情報BOX工) 施工延長 L=1286.00m

至 熊谷/桶川

工事起点
37.514kp

工事終点
38.800kp