


## 週 間 工 程 表

工事名：R4国道17号上尾(2)電線共同溝工事

雨天の場合は順延

| 工種         | 10/2 | 10/3 | 10/4 | 10/5 | 10/6 | 10/7 | 10/8 | 10/9 | 10/10 | 10/11 | 10/12 | 10/13 | 10/14 | 10/15 | 備 考 |   |  |  |  |
|------------|------|------|------|------|------|------|------|------|-------|-------|-------|-------|-------|-------|-----|---|--|--|--|
|            | 月    | 火    | 水    | 木    | 金    | 土    | 日    | 月    | 火     | 水     | 木     | 金     | 土     | 日     |     |   |  |  |  |
| 導通試験(全線)   | ■    |      |      |      |      | 休み   | 休み   |      |       |       |       |       | 休み    | 休み    | 下り線 |   |  |  |  |
| 管路工(電線共同溝) |      |      |      |      |      |      |      |      | ■     |       |       |       |       |       |     |   |  |  |  |
| 排水構造物工     |      | ■    | ■    |      |      |      |      |      |       |       |       |       |       |       |     |   |  |  |  |
| 構造物撤去工     |      |      |      | ■    | ■    |      |      |      |       |       |       |       |       |       |     |   |  |  |  |
| 縁石工        |      |      |      |      |      |      |      |      |       |       |       | ■     |       |       | ■   | ■ |  |  |  |
| 舗装版切断工     |      |      |      |      |      |      |      |      |       | ■     |       |       |       |       |     |   |  |  |  |
|            |      
|            |      
|            |      
|            |      

緑 施工済み

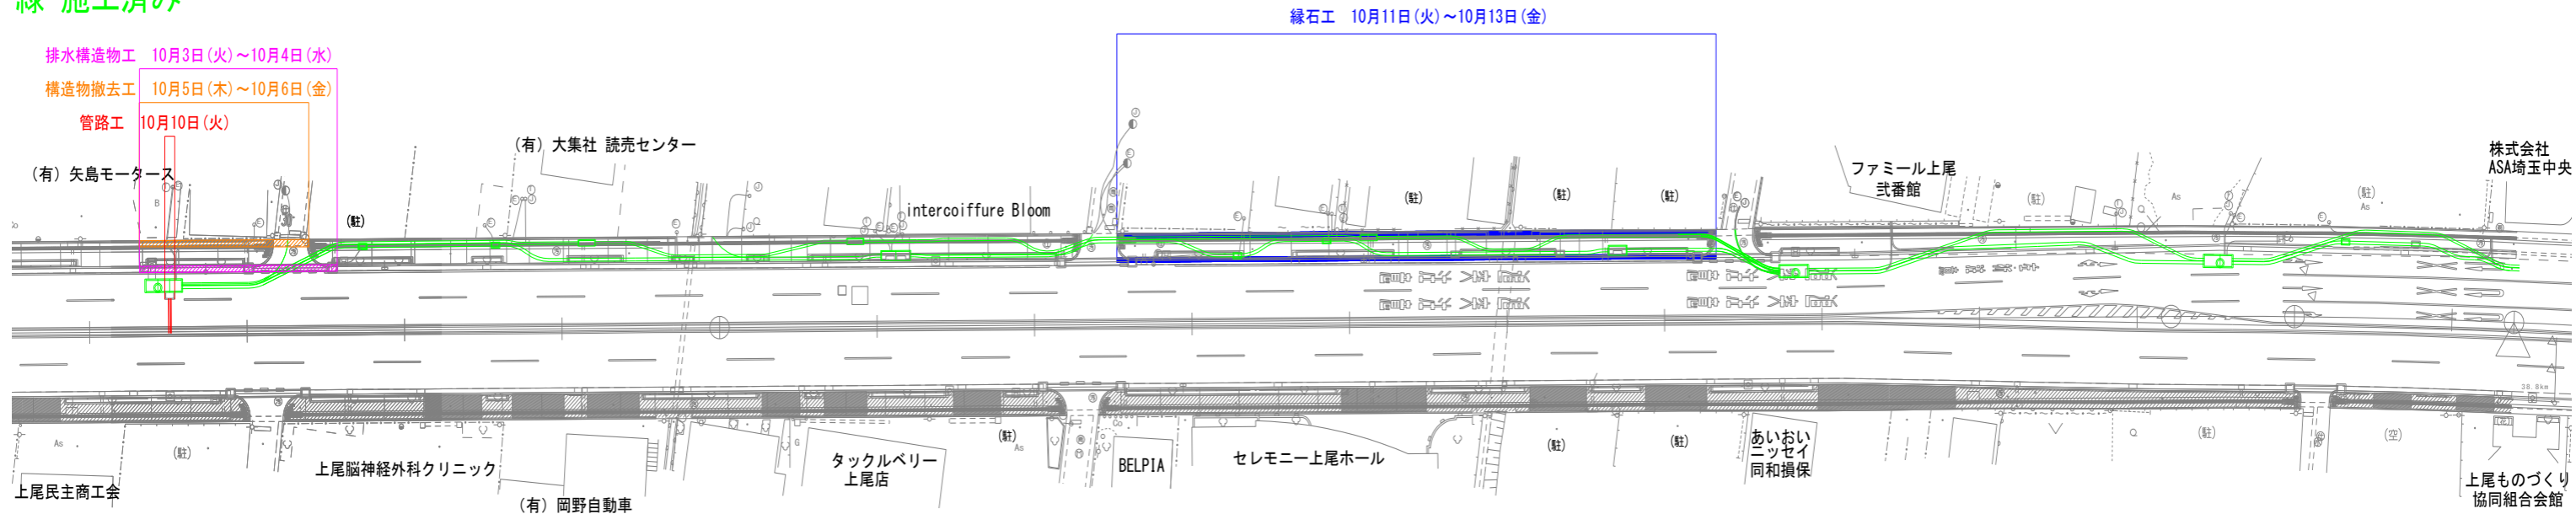

至 大宮

至 熊谷 / 桶川

## 週 間 工 程 表

工事名：R4国道17号上尾(2)電線共同溝工事

雨天の場合は順延

| 工種     | 10/2 | 10/3 | 10/4 | 10/5 | 10/6 | 10/7 | 10/8 | 10/9 | 10/10 | 10/11 | 10/12 | 10/13 | 10/14 | 10/15 | 備 考 |  |  |  |  |
|--------|------|------|------|------|------|------|------|------|-------|-------|-------|-------|-------|-------|-----|--|--|--|--|
|        | 月    | 火    | 水    | 木    | 金    | 土    | 日    | 月    | 火     | 水     | 木     | 金     | 土     | 日     |     |  |  |  |  |
| 舗装版切断工 |      |      |      |      |      | 休み   | 休み   |      |       |       |       |       | 休み    | 休み    | 上り線 |  |  |  |  |
|        |      
|        |      
